


MONT FORT HAUS

Kultur.
Kongress.
Zentrum.

Montforthaus Dachgalerie

Ecktische 185x80cm
6 Tische à 14 Personen
1 Tisch à 20 Personen
1 Tisch à 6 Personen

Dachgalerie 161 m² / 110 Plätze
Terrasse 191 m²
Plan-Nr. 313.1
22.10.2014 / M. 1:125

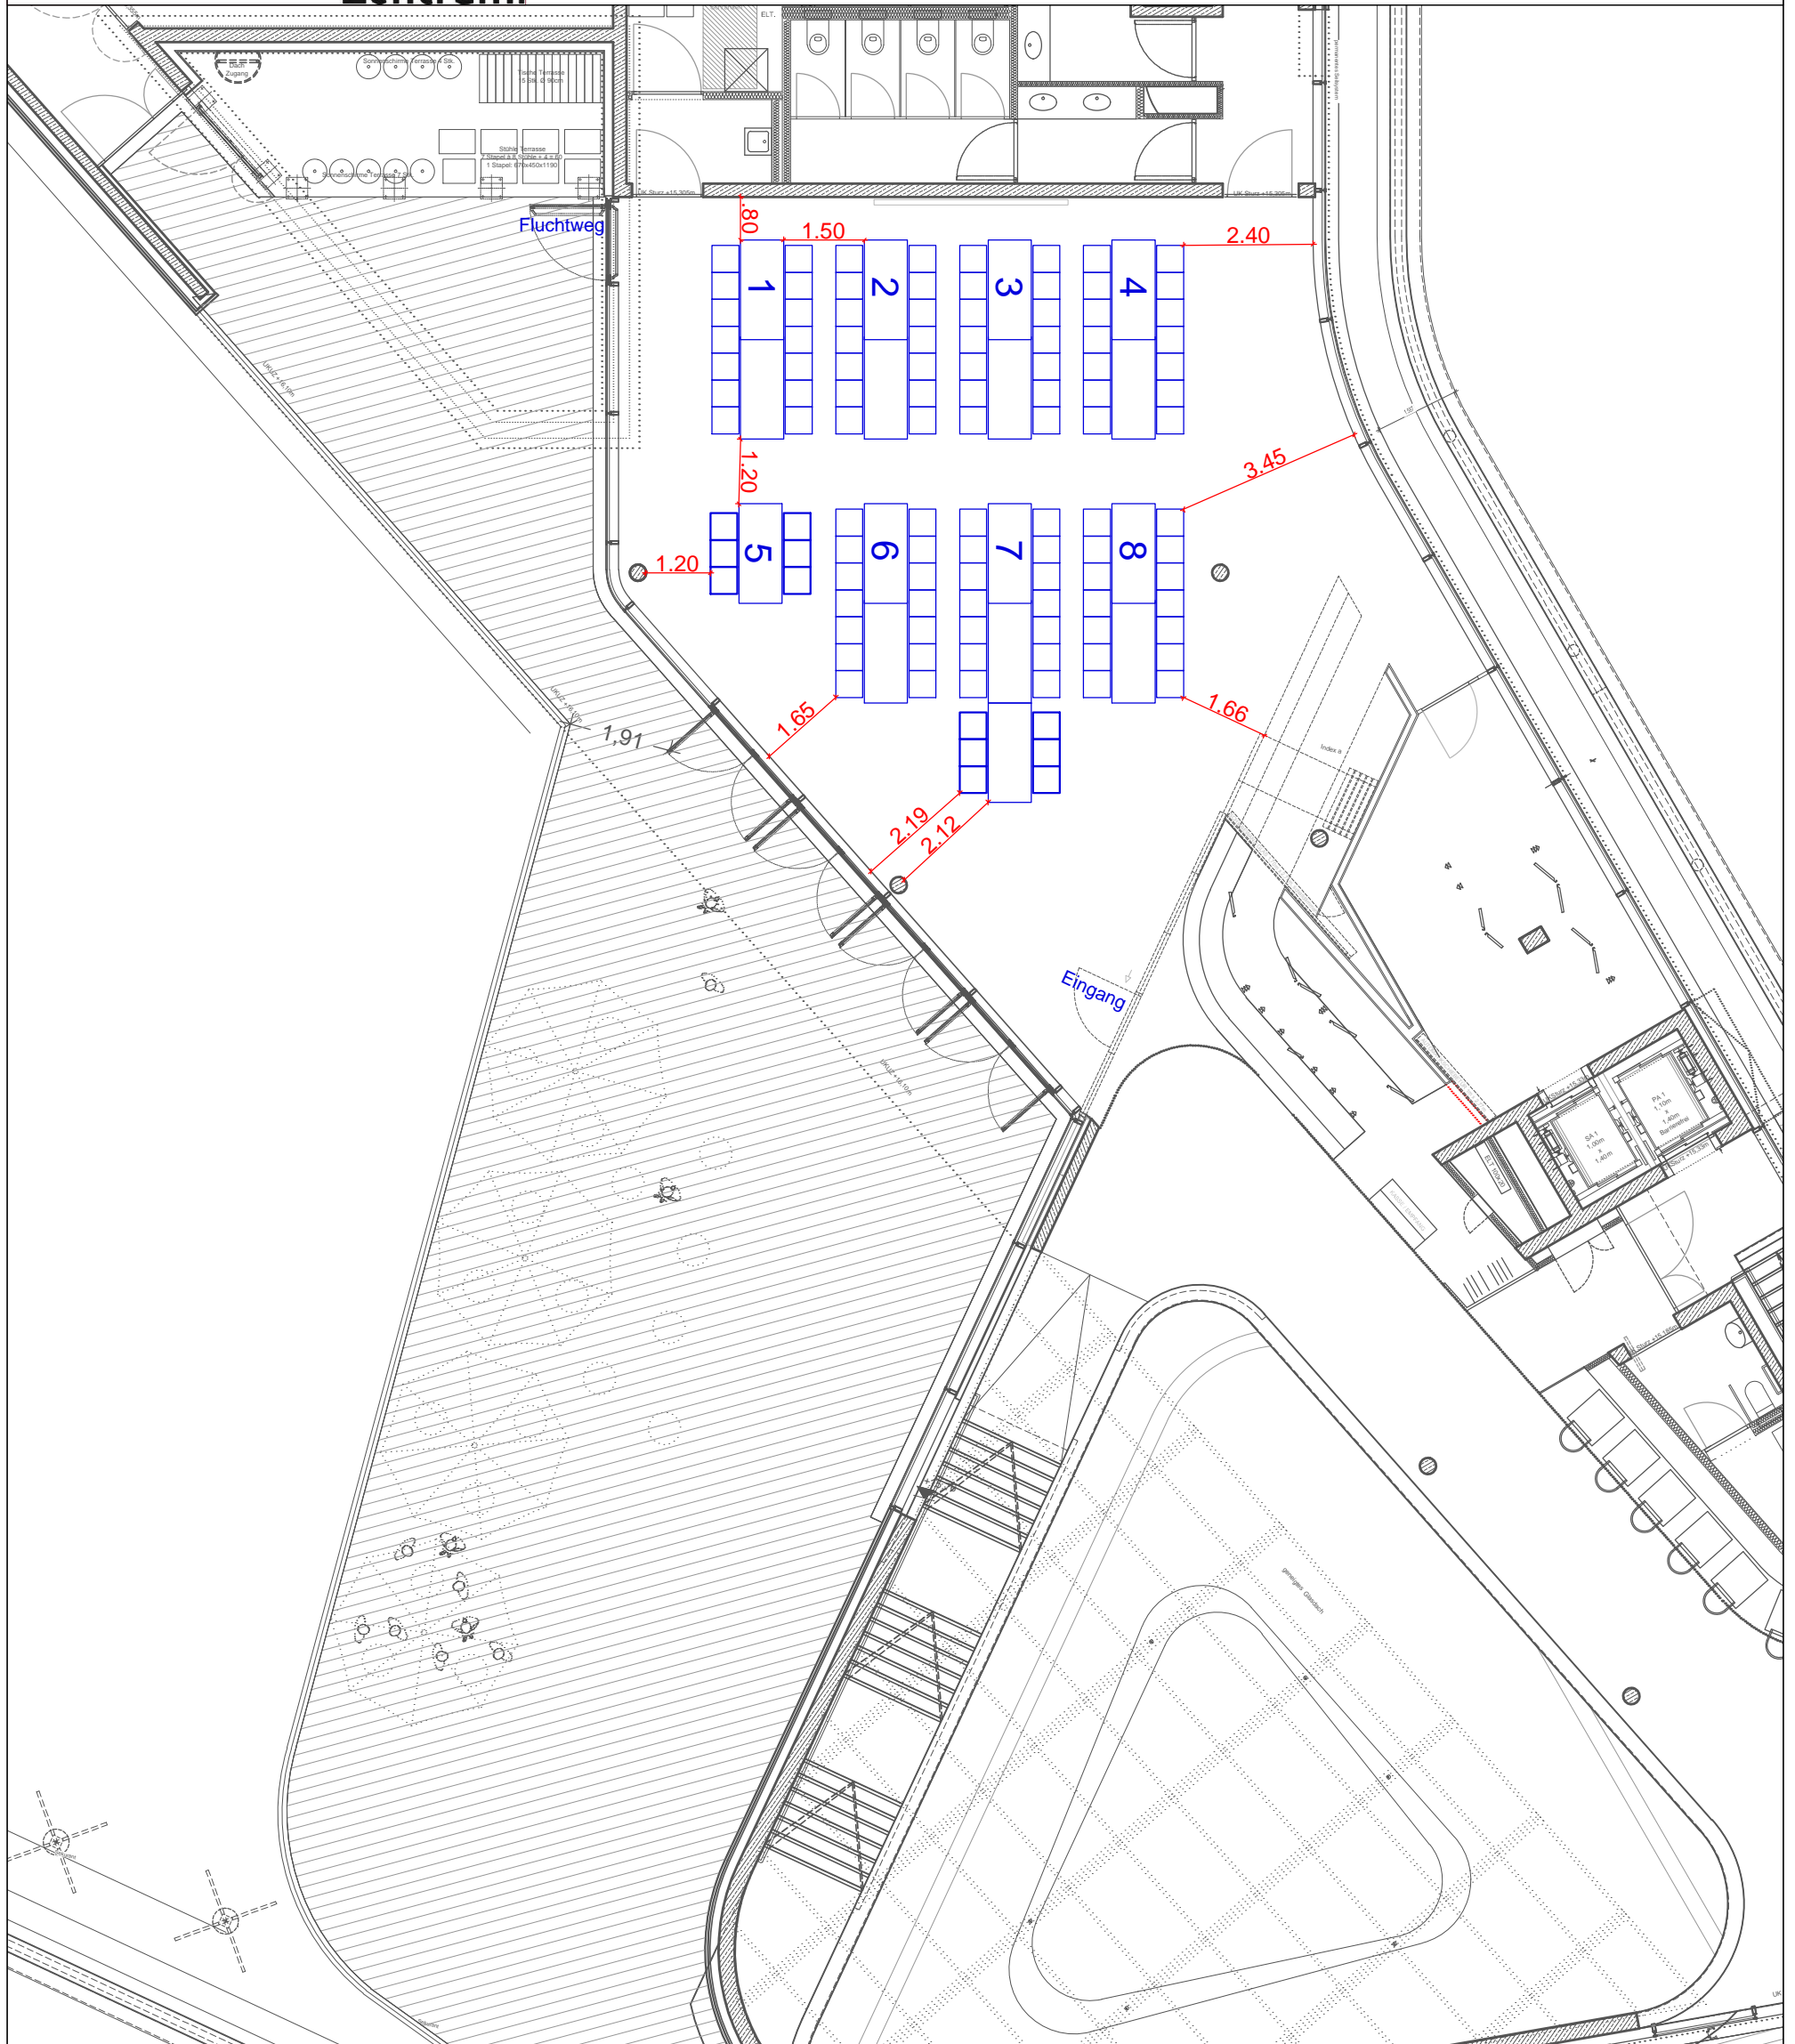

MONT FORT HAUS

Kultur.
Kongress.
Zentrum.


Montforthaus Dachgalerie

U-Style
Dachgalerie 161 m²
Terrasse 191 m²
6 Tische à 6 Pers., 3 Tische à 3 Pers.

45 Plätze

Plan-Nr. 317.2

27.10.2014 / M. 1:125

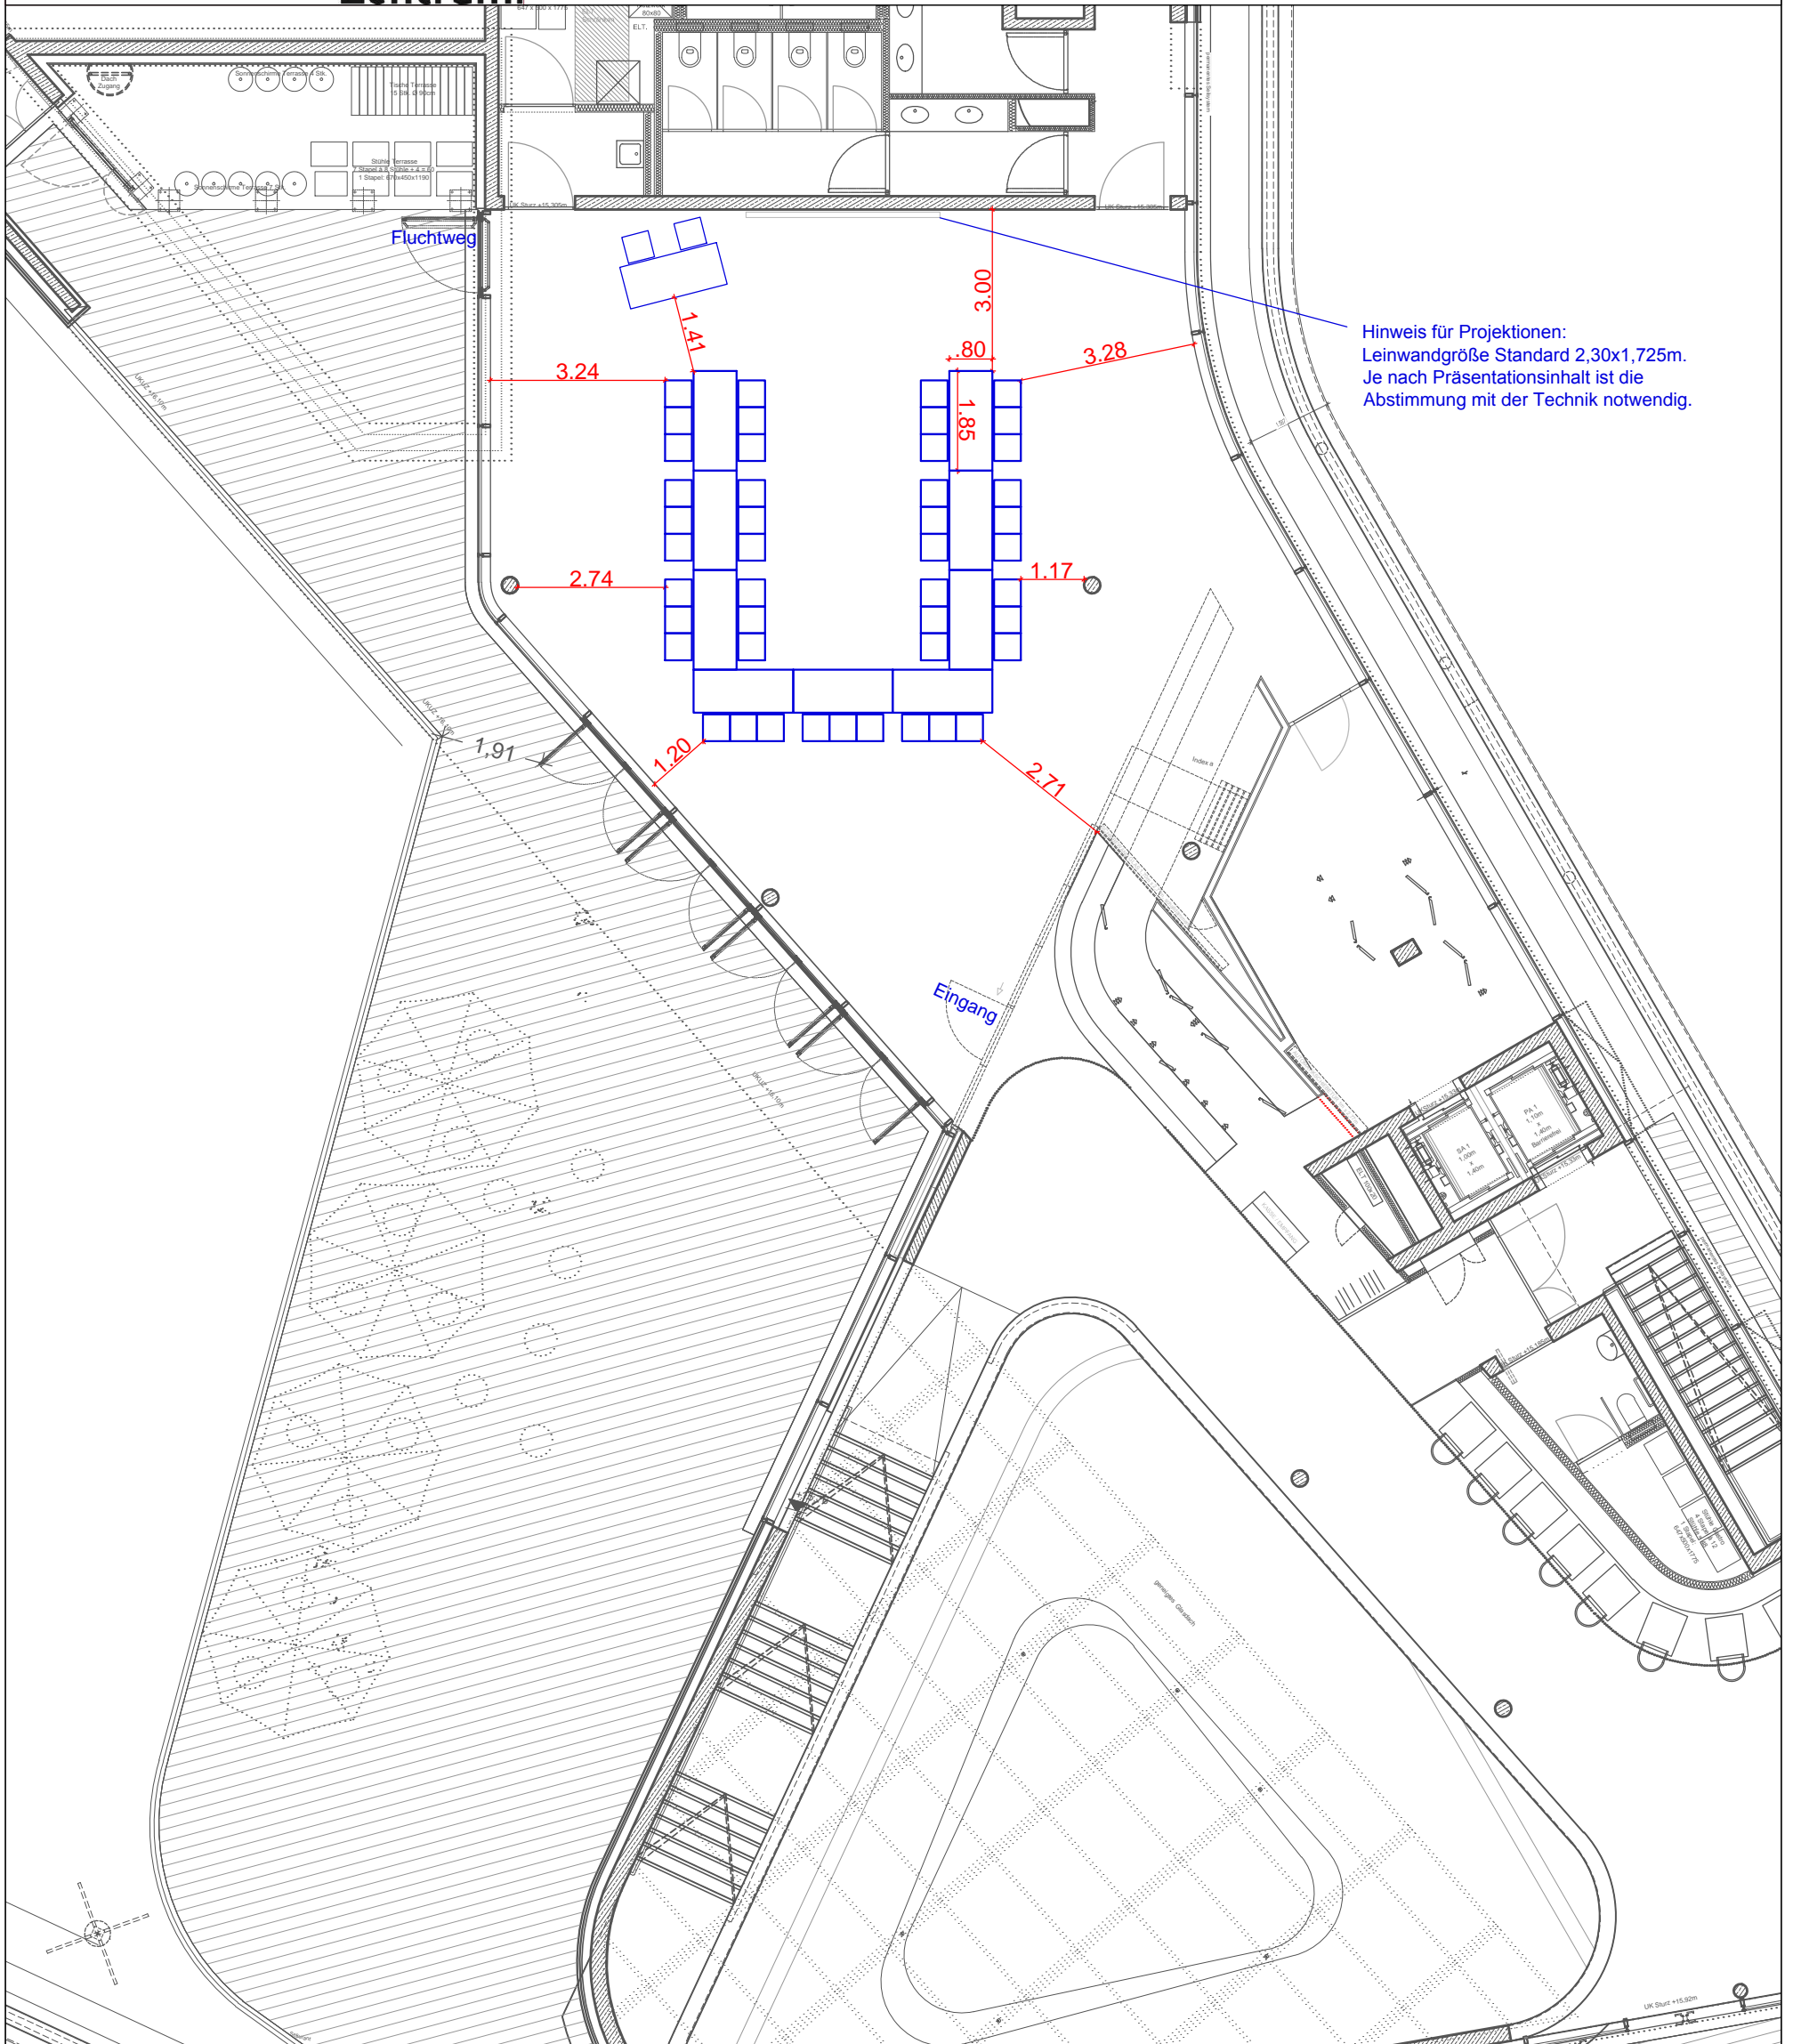

MONT FORT HAUS

Kultur.
Kongress.
Zentrum.

Montforthaus Dachgalerie

E-Style
Dachgalerie 161 m²
Terrasse 191 m²
12 Tische à 3 Personen

36 Plätze

Plan-Nr. 317.4
23.10.2014 / M. 1:125

