

MONT FORT HAUS

Kultur.
Kongress.
Zentrum.


Montforthaus Kleiner Saal OG1

Rundtische 180cm
15 Tische à 10 Personen

236 m² / 150 Plätze

Plan-Nr. 124.1

09.07.2014 / M. 1:125

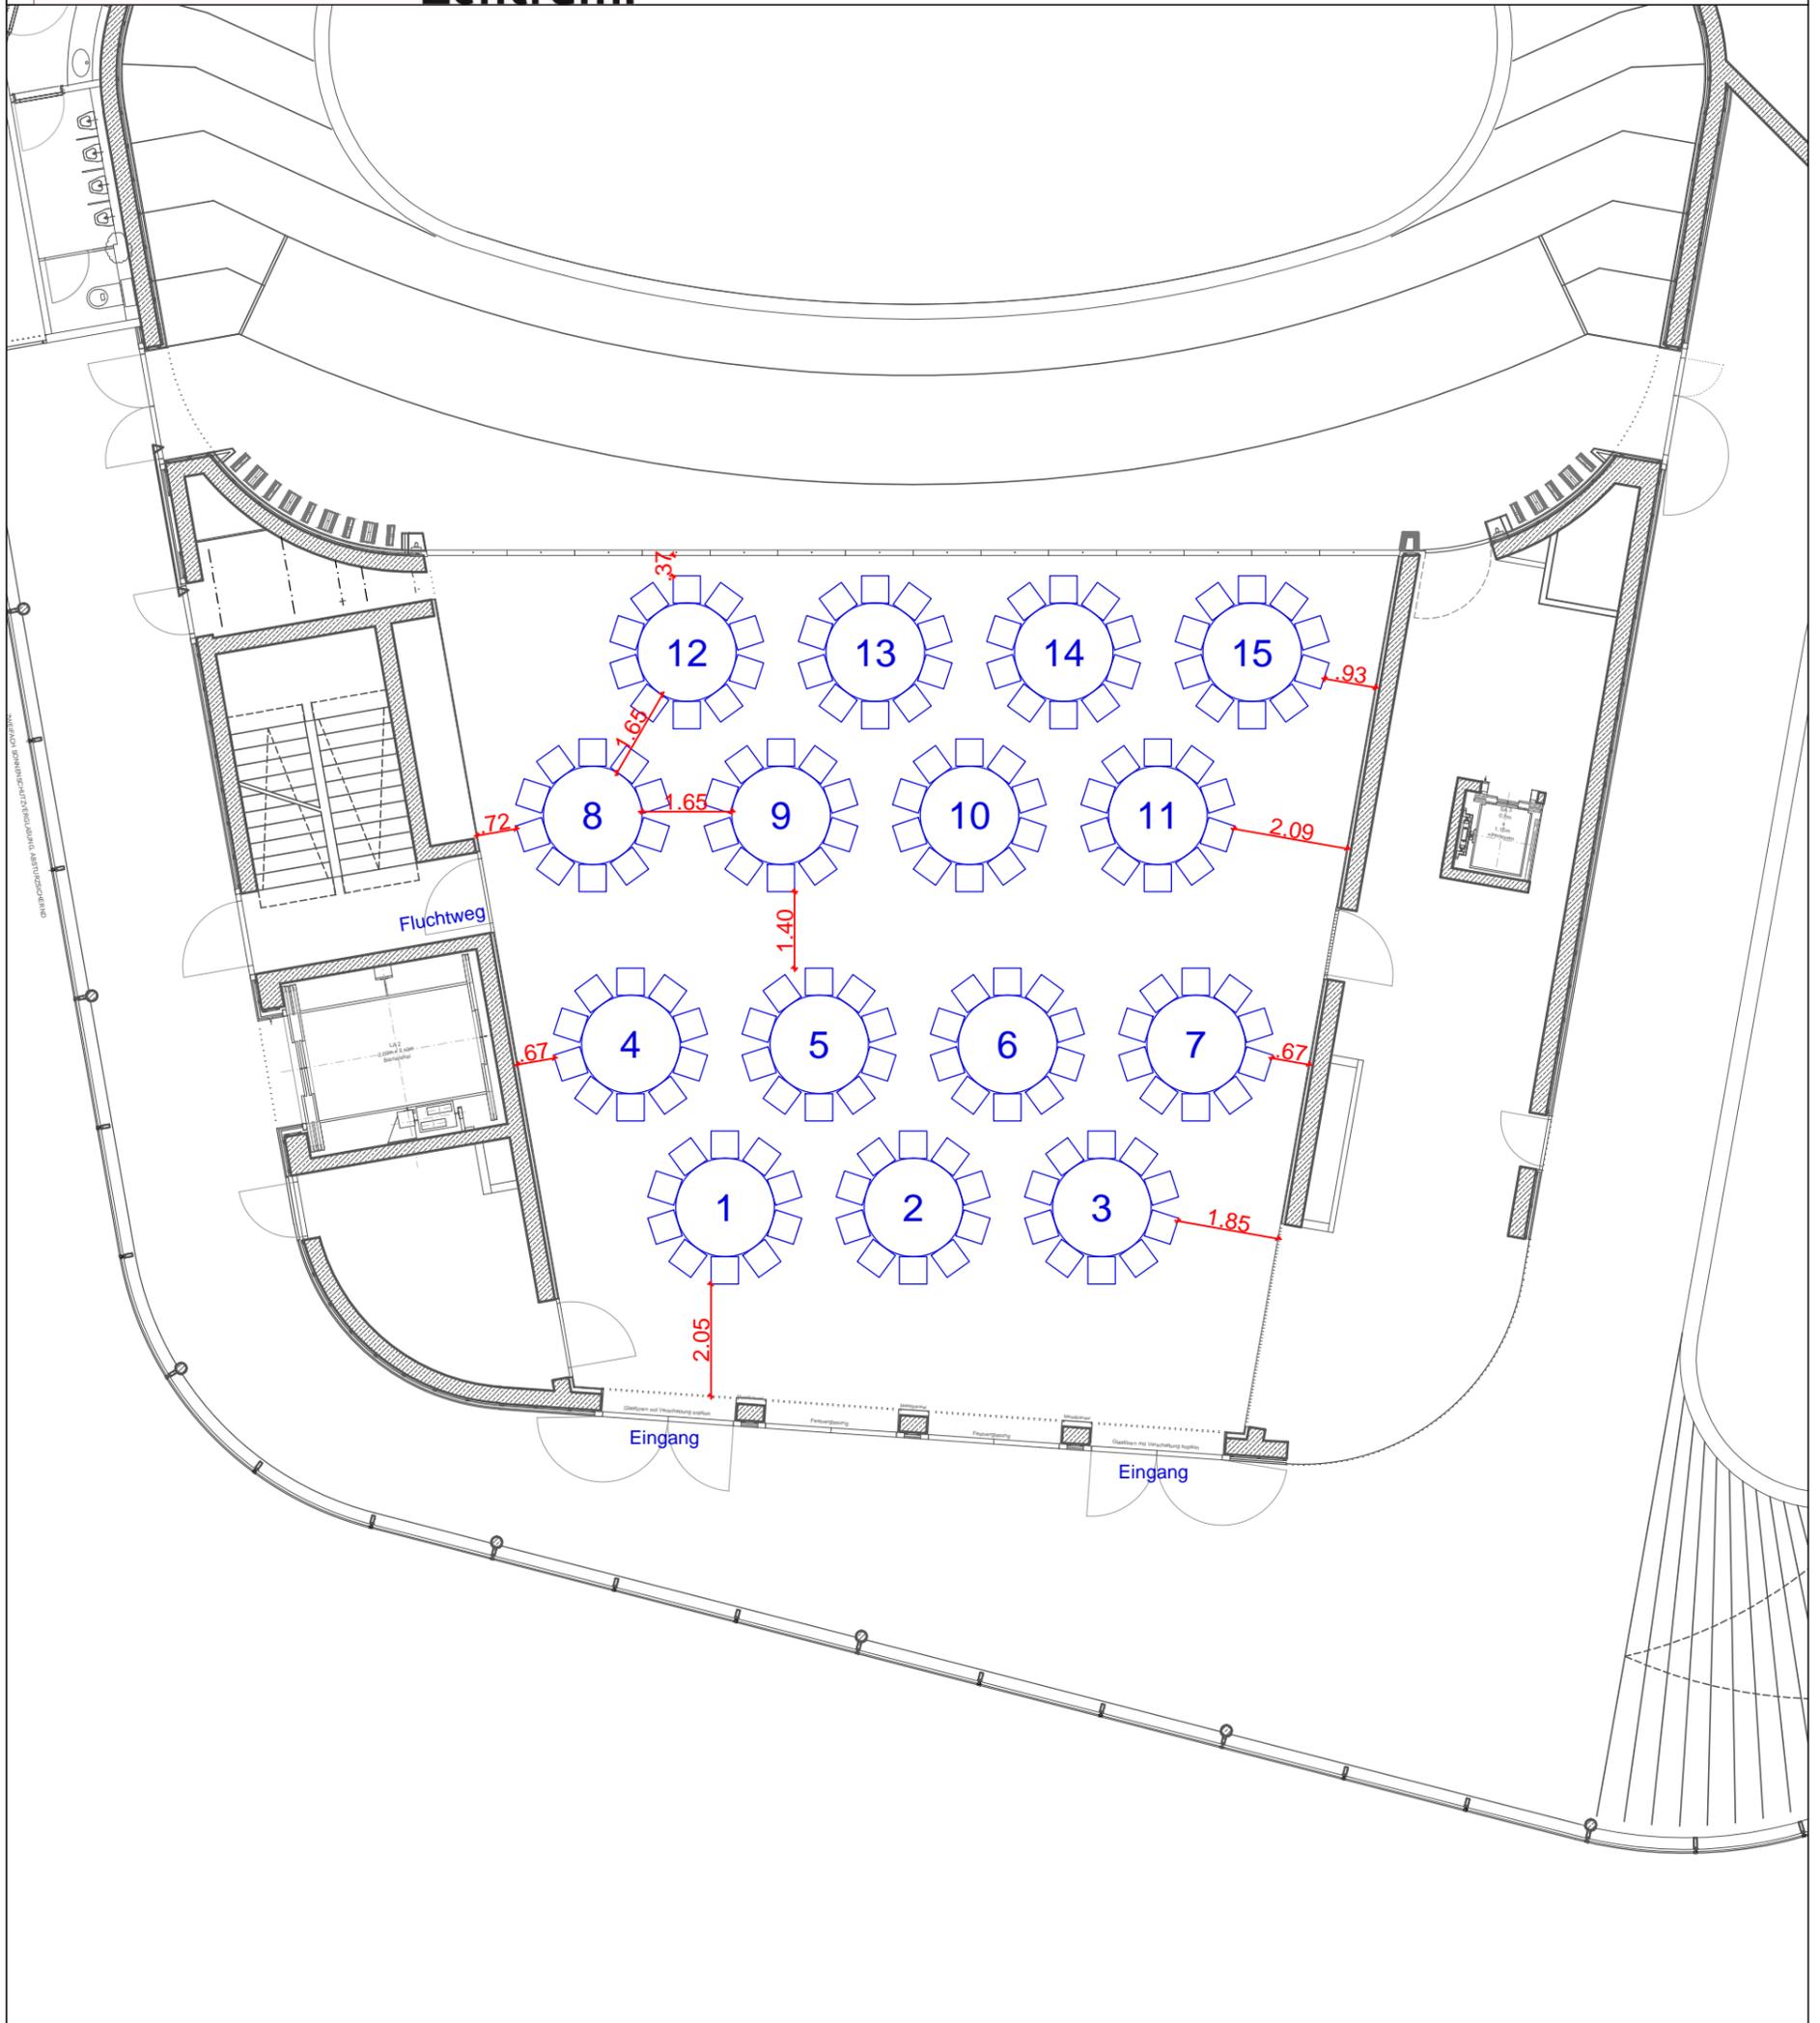

MONT FORT HAUS

Kultur.
Kongress.
Zentrum.

Montforthaus Kleiner Saal OG1

Ovaltische 240 x 100cm
20 Tische à 8 Personen

236 m² / 160 Plätze

Plan-Nr. 126.3

02.02.2014 / M. 1:125

